

COORDENADAS GEOGRÁFICAS: 28°40'47.58"S 49°20'53.71"O		MUNICÍPIO: CRICIUMA - SC	
04	Unidade I - Gabinete do Torcrist Simip.	0	
05	05.06.001 - Gabinete do Totem DIF	0	



[illegible]

MUNICÍPIO DE CRICIÚMA
Diretoria de Trânsito e Transportes

RODRIGO MEANEZ GOULART
Arquiteto e Urbanista - CAU 38070-2

ENDEREÇOS	OPERAÇÃO	VELOCIDADE	REVISÃO	DESCRIÇÃO	RESPONSÁVEL	DATA	ESTRUTURAS E SIMULAZÃO (QUANTIDADES ESTIMADAS)			
							ITEM	DESCRIÇÃO	DIMENSÃO	QTD
2078003 - Avenida Centenário, esq. R. SO-049-14 -frente Parque das Nações	AVANÇO / PARADA / C.VEL.	70 km/h	00	Emissão do original	Lucas Pires	24/09/2018	01	05.01.001 - Gabinete DGT		2
2078004- Avenida Centenário, esq. Rua Pernambuco - Praça de Chaminé	AVANÇO / PARADA / C.VEL.	70 km/h					02	05.19.001 - Gabinete de Cap. tipo II		3
2078004 Rua Pernambuco, esq.com Av. Centenário	AVANÇO / PARADA / C.VEL.	50 km/h					03	05.02.001 - Adaptador de poste		2
							04	05.05.001- Gabinete do Toem Simp.		0
							05	05.06.001 - Gabinete do Toem DF		0
Nº DO PONTO: 2	COORDENADAS GEográficas: 28°40'44.4"S 49°20'59.90"O				MUNICÍPIO: CRICIÚMA - SC					

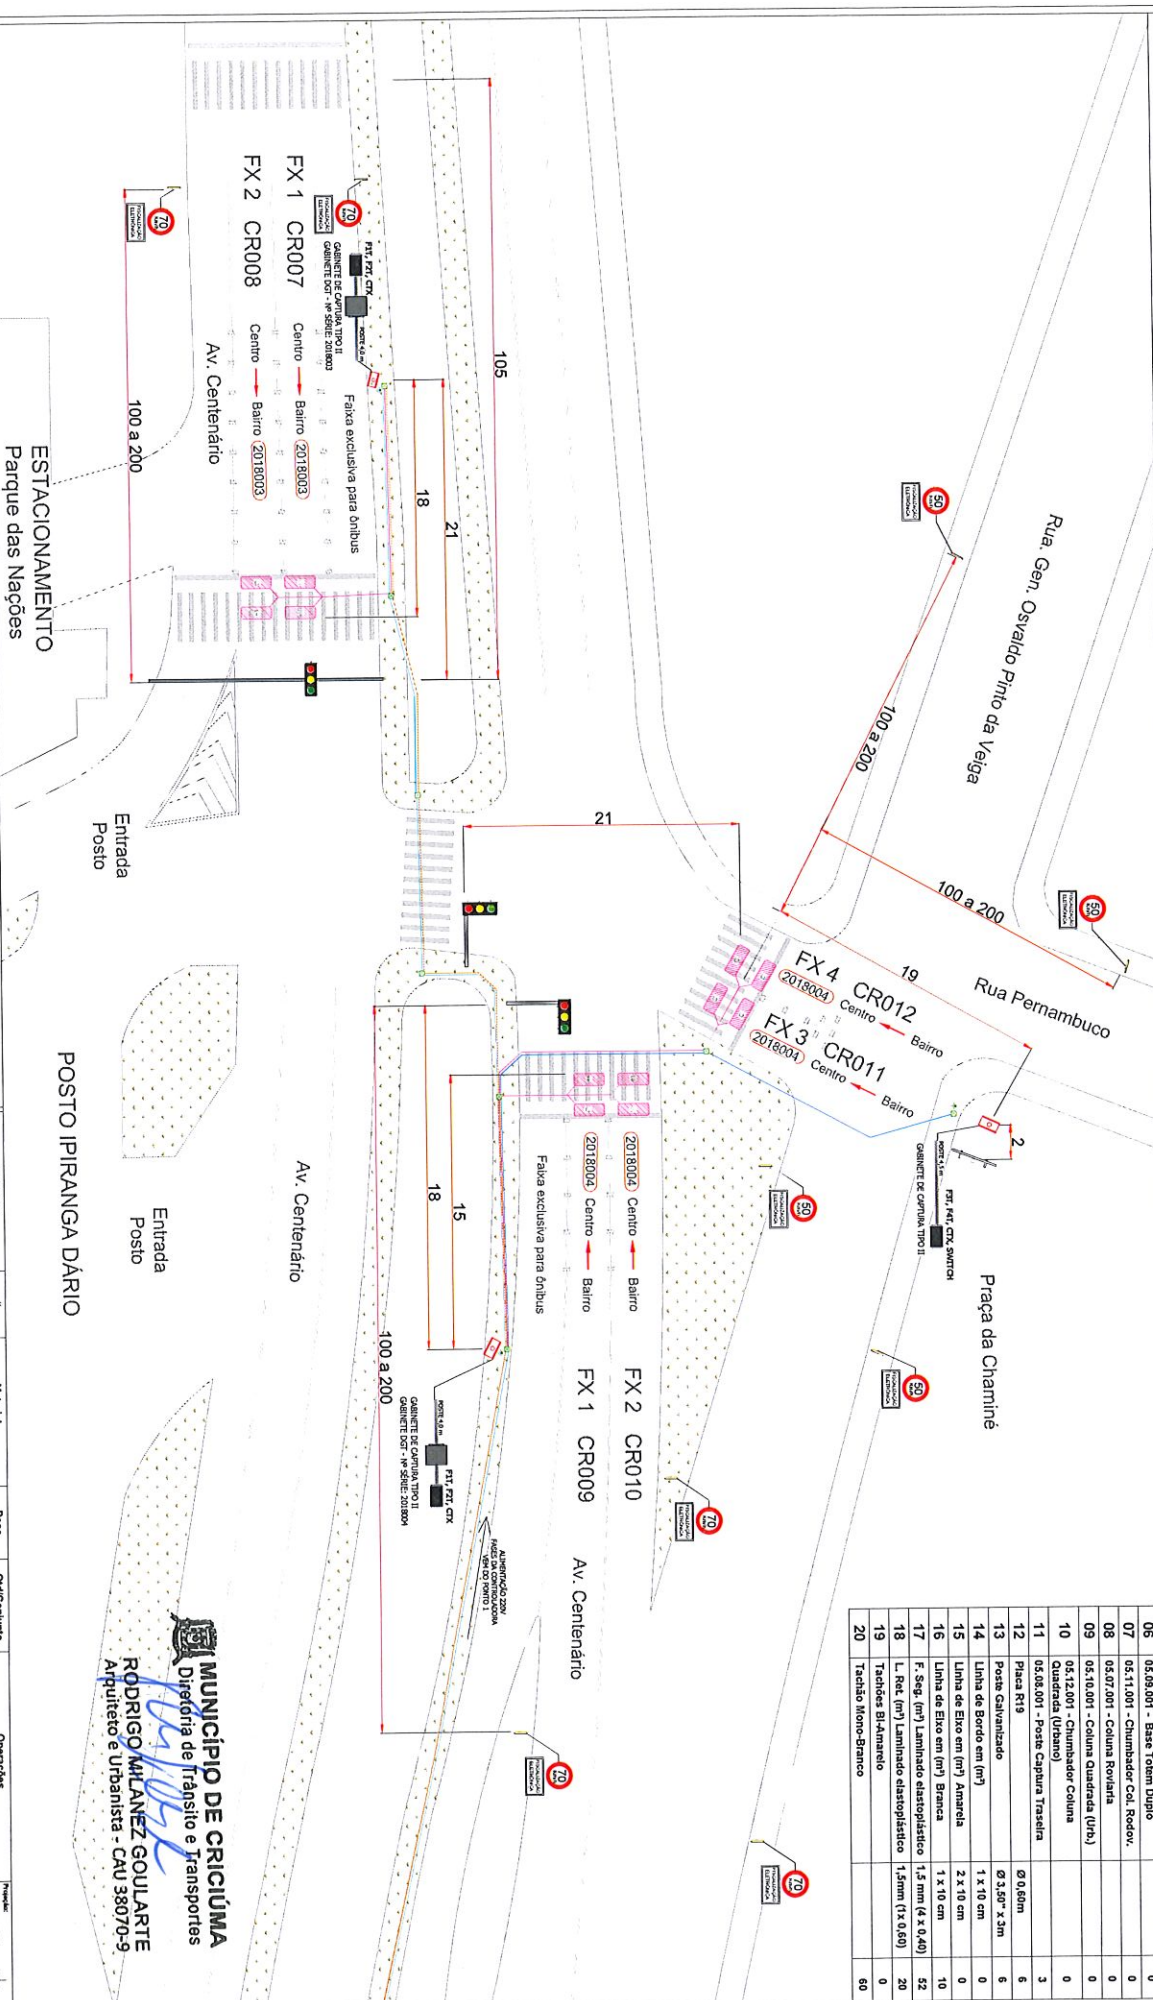

LEGENDA		Descrição		#	Material	Preço	Quantidade	Observações	
	Cabo de Rede - Cabo blindado FTP 4P cat5e								
	Cabo de Alimentação								
	Aterramento - Cabo Alumínio n.º Peachell - 6AWG								
	Faixas Individuais - 04 espirais de cabo GT EAST - 15mm 1 kv e 50 - Prysmian								
	Faixas de Controladora - Síntexa Flex 5 x 1,5mm 1kv								
	Ponto de Haste de Aterramento 60" x 24mm								
	Caixa de passagem - Min. 20 x 20 x 20cm								
				TITULO: CONTRATO Nº 001/2018 AV. CENTENARIO 6 RUA PENHA MÚNICO PROJETO CRICUMA		Acabamento: PROJETO CRICUMA		Valor: 0,00 Unidade: m Obs: Escal	

ENDERECOS	OPERAÇÃO	VELOCIDADE	REVISÃO	DESCRIÇÃO	RESPONSÁVEL	DATA	ESTRUTURAS E SINALIZAÇÃO (QUANTIDADES ESTIMADAS)
2018009 - Rua Hercílio Luz c/ Cel. Pedro Benedit	AVANÇO / PARADA / C/VEL.	50 km/h	00	Emissão do original	Lucas Pires	24/09/2018	ITEM DESCRIÇÃO DIMENSÃO QTD
2018009 - Rua Cel. Pedro Benedit, esq. Rua Hercílio Luz							01 05.01.001 - Gabinete DGT 1
							02 05.19.001 - Gabinete de Cap. tipo II 3
							03 05.02.001 - Adaptador de poste 1
							04 05.05.001 - Gabinete do Tótem Simp. 0
							05 05.06.001 - Gabinete do Tótem DIF. 0
							06 05.09.001 - Base Tótem Duplo 0
							07 05.11.001 - Chumbador Col. Redov. 0
							08 05.07.001 - Coluna Revirata 0
							09 05.10.001 - Coluna Quadrada (urb.) 0
							10 05.12.001 - Chumbador Coluna 0
							11 05.08.001 - Poste Capota Traseira 3
							12 Placa R19 4
							13 Poste Galvanizado 2 x 3,50" x 3m 4
							14 Linha de Bordo em (m) 1 x 10 cm 4
							15 Linha de Eixo em (m) Amarela 2 x 10 cm 0
							16 Linha de Eixo em (m) Branca 1 x 10 cm 6
							17 F. Seg. (m) Laminado elastoplastico 1,5 mm (4 x 0,40) 20
							18 L. Rec. (m) Laminado elastoplastico 1,5mm (1 x 0,60) 8
							19 Tachos B/A-Alumínio 0
							20 Tachos Mono-Branco 30

Nº DO PONTO: 5


COORDENADAS GEOGRÁFICAS: 28°40'31,00"S 49°21'56,81"O

MUNICÍPIO: CRICIÚMA - SC

ITEM	DESCRIÇÃO	DIMENSÃO	QTD
01	05.01.001 - Gabinete DGT		1
02	05.19.001 - Gabinete de Cap. tipo II		3
03	05.02.001 - Adaptador de poste		1
04	05.05.001 - Gabinete do Tótem Simp.		0
05	05.06.001 - Gabinete do Tótem DIF.		0
06	05.09.001 - Base Tótem Duplo		0
07	05.11.001 - Chumbador Col. Redov.		0
08	05.07.001 - Coluna Revirata		0
09	05.10.001 - Coluna Quadrada (urb.)		0
10	05.12.001 - Chumbador Coluna		0
11	05.08.001 - Poste Capota Traseira		3
12	Placa R19	Ø 0,60m	4
13	Poste Galvanizado	2 x 3,50" x 3m	4
14	Linha de Bordo em (m)	1 x 10 cm	4
15	Linha de Eixo em (m) Amarela	2 x 10 cm	0
16	Linha de Eixo em (m) Branca	1 x 10 cm	6
17	F. Seg. (m) Laminado elastoplastico	1,5 mm (4 x 0,40)	20
18	L. Rec. (m) Laminado elastoplastico	1,5mm (1 x 0,60)	8
19	Tachos B/A-Alumínio		0
20	Tachos Mono-Branco		30

MUNICÍPIO DE CRICIÚMA
Diretoria de Trânsito e Transportes

RODRIGO MILANEZ GOULART
Arquiteto e Urbanista - CAU 38070-9

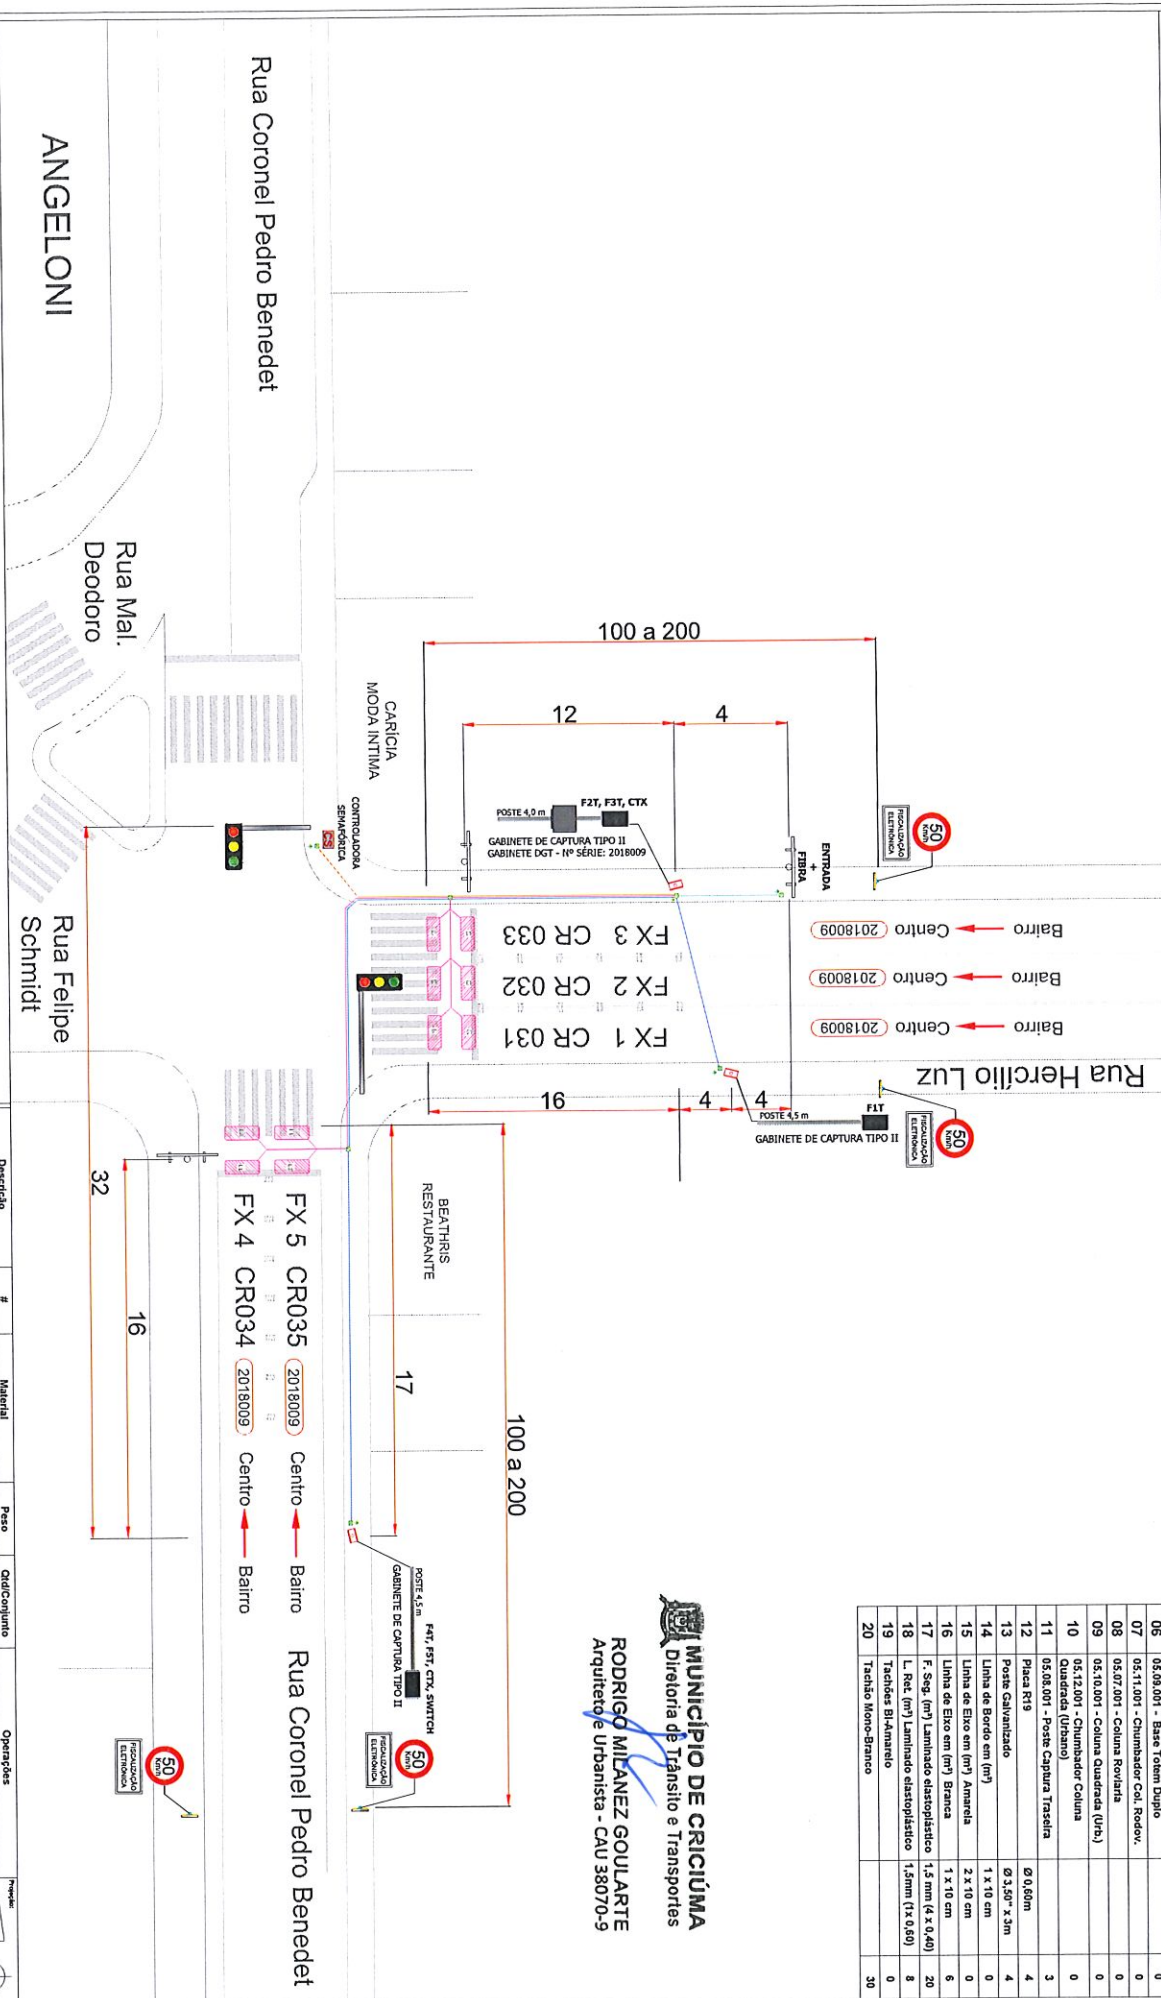

LEGENDA

Cabo de Rede - Cabo blindado FTP 4P cat5e
Cabo de Alimentação
Aterramento - Cabo Alumínio nu Peachell - 6AWG
Largos Indutivos - De espiras de cabo GT EASY - 1,5mm 1kV e 90° - Prysmian
Fases da Controladora - Sinaliza Fixa 5 x 1,5mm 1kV
Ponto de Haste de Aterramento 60" x 2,4m
Caixa de passagem - Min. 20 x 20 x 20cm

F 1 T
T - Câmera de captura traseira
P - Câmera de captura frontal
Número da faixa
CTX - Câmera de contexto

Descrição	#	Material	Peso	Qtd/Conjunto	Operações
Tachos Mono-Branco	30				
Tachos B/A-Alumínio	0				
L. Rec. (m) Laminado elastoplastico	8				
F. Seg. (m) Laminado elastoplastico	20				
Linha de Eixo em (m) Branca	6				
Linha de Eixo em (m) Amarela	0				
Linha de Bordo em (m)	4				
Poste Galvanizado	4				
Placa R19	4				
05.08.001 - Poste Capota Traseira	3				
05.12.001 - Chumbador Coluna	0				
05.10.001 - Coluna Quadrada (urb.)	0				
05.07.001 - Coluna Revirata	0				
05.11.001 - Chumbador Col. Redov.	0				
05.09.001 - Base Tótem Duplo	0				
05.06.001 - Gabinete do Tótem DIF.	0				
05.05.001 - Gabinete do Tótem Simp.	0				
05.02.001 - Adaptador de poste	1				
05.19.001 - Gabinete de Cap. tipo II	3				
05.01.001 - Gabinete DGT	1				






ENDEREÇOS		OPERAÇÃO	VELOCIDADE	REVISÃO	DESCRIÇÃO	RESPONSÁVEL	DATA	ESTRUTURAS E SINALIZAÇÃO (QUANTIDADES ESTIMADAS)			
2018023 - Rua Defendi Casagrande, Igreja São Cristóvão		LOMBADA ELETRÔNICA	40 km/h	00	Emissão do original	Lucas Pires	24/09/2018	ITEM	DESCRIÇÃO	DIMENSÃO	QTD
								01	05.01.001 - Gabinete DCT		1
								02	05.19.001 - Gabinete de Cap. tipo II		2
								03	05.02.001 - Adaptador de poste		0
								04	05.05.001 - Gabinete do Toem Símp.		2
								05	05.06.001 - Gabinete do Toem DIF		0
								06	05.09.001 - Base Toem Duplo		0
								07	05.11.001 - Chumbador Col. Rodov.		0
								08	05.07.001 - Coluna Revólvia		0
								09	05.10.001 - Coluna Quadrada (urb.)		2
								10	05.12.001 - Chumbador Coluna Quadrada (urbano)		2
								11	05.08.001 - Poste Caplura Travessa		2
								12	Placa R19	Ø 0,60m	4
								13	Poste Galvanizado	Ø 3,50" x 3m	4
								14	Linha de Bordo em (m²)	1 x 10 cm	0
								15	Linha de Eixo em (m²) Amarela	2 x 10 cm	2
								16	Linha de Eixo em (m²) Branca	1 x 10 cm X 1m	0
								17	F. Seg. (m²) Laminado elastoplástico	1,5 mm (4 x 0,40)	10
								18	L. Rec. (m²) Laminado elastoplástico	1,5mm (1 x 0,60)	4
								19	Tachês Blamarello		10
								20	Tachês Mono-Branco		0

Rua

He

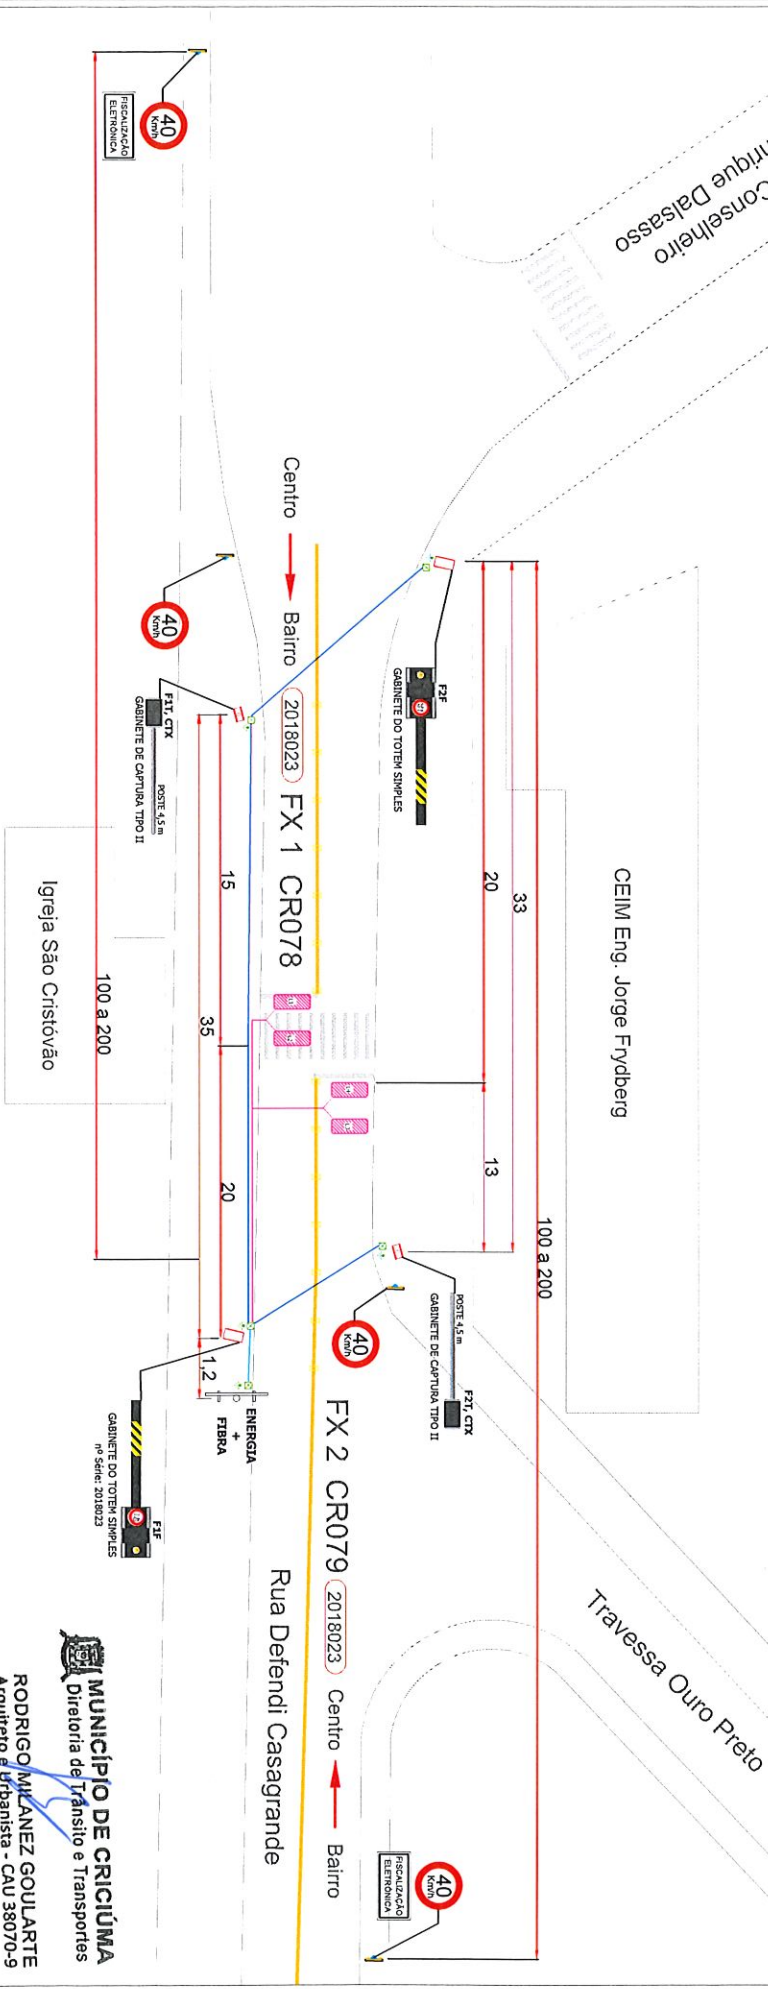


	EVIDÊNCIAS	OPERAÇÃO	VELOCIDADE	REVISÃO	DESCRIÇÃO	RESPONSÁVEL	DATA	ESTRUTURAS E SIMULAZÃO (QUANTIDADES ESTIMADAS)
		LOMBADA ELETRÔNICA	50 Km/h	00	Emissão do original	Lucas Pires	24/09/2018	ITEM DESCRIÇÃO DIMENSÃO QTD
								05.01.001 - Gabinete DGT 1
								02 05.19.001 - Gabinete de Cap. tipo II 2
								03 05.02.001 - Adaptador de posto 2
								04 05.03.001- Gabinete do Tótem Simp. 0
Nº DO PONTO: .15		COORDENADAS GEOGRÁFICAS:	28°40'28.91"S	49°23'0.95"W	MUNICÍPIO: CRICIÚMA - SC			05.06.001 - Gabinete do Tótem DE 0

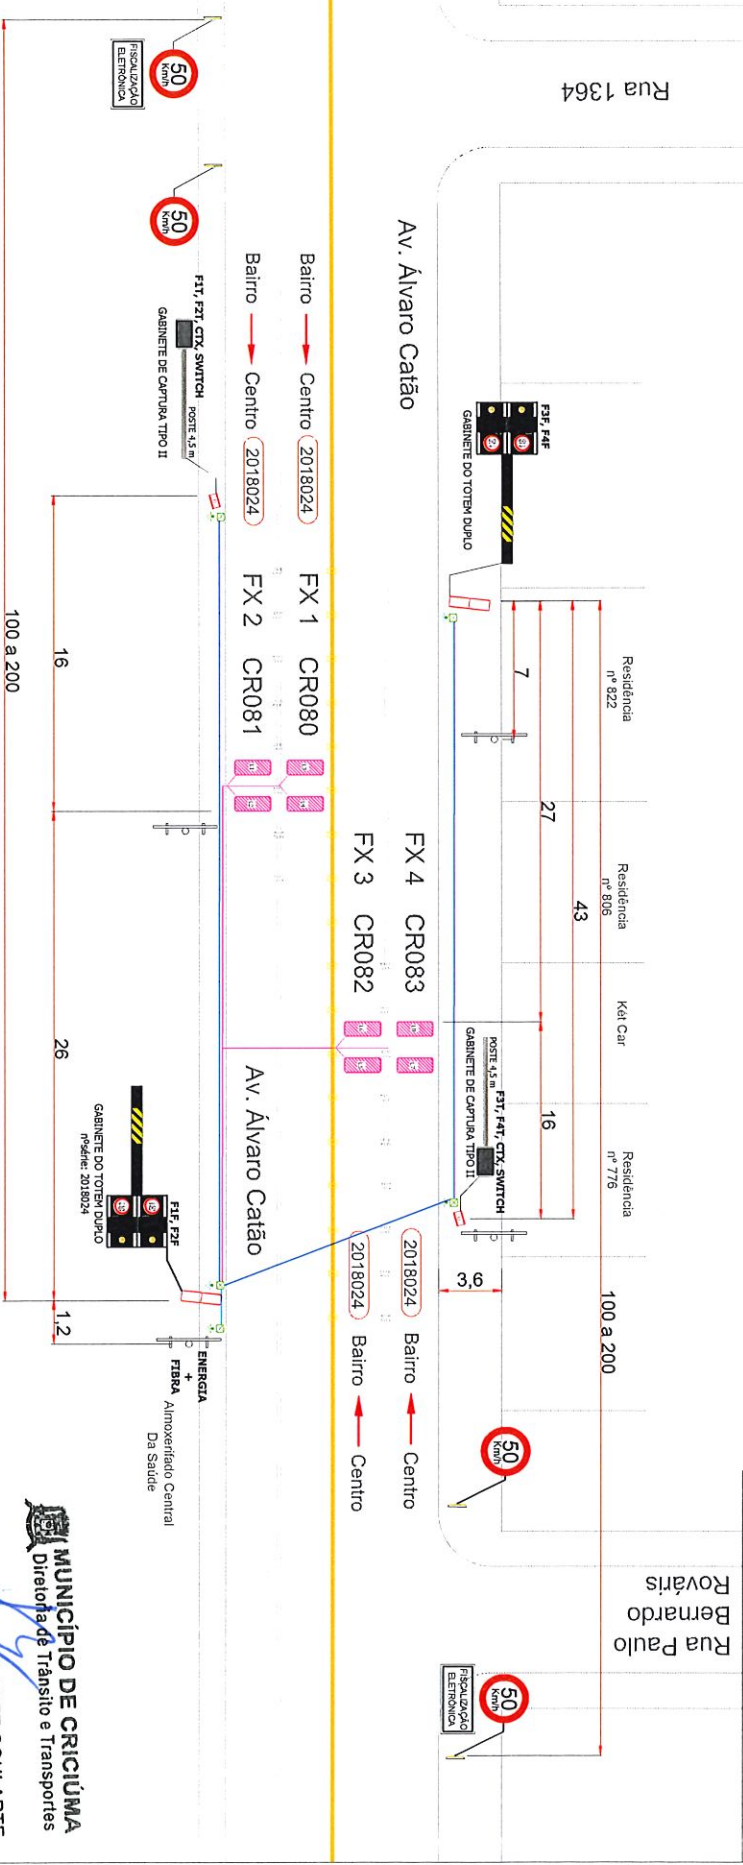[illegible]



24/09/2018	Adquisição / produção:
24/09/2018	Cad. observações: Ponto 15 - 2018024

Valor:	0,00	Escala:
Coleção:	m	Sem Escala
Formato:	A3	Formato:
Cód. interno:		1

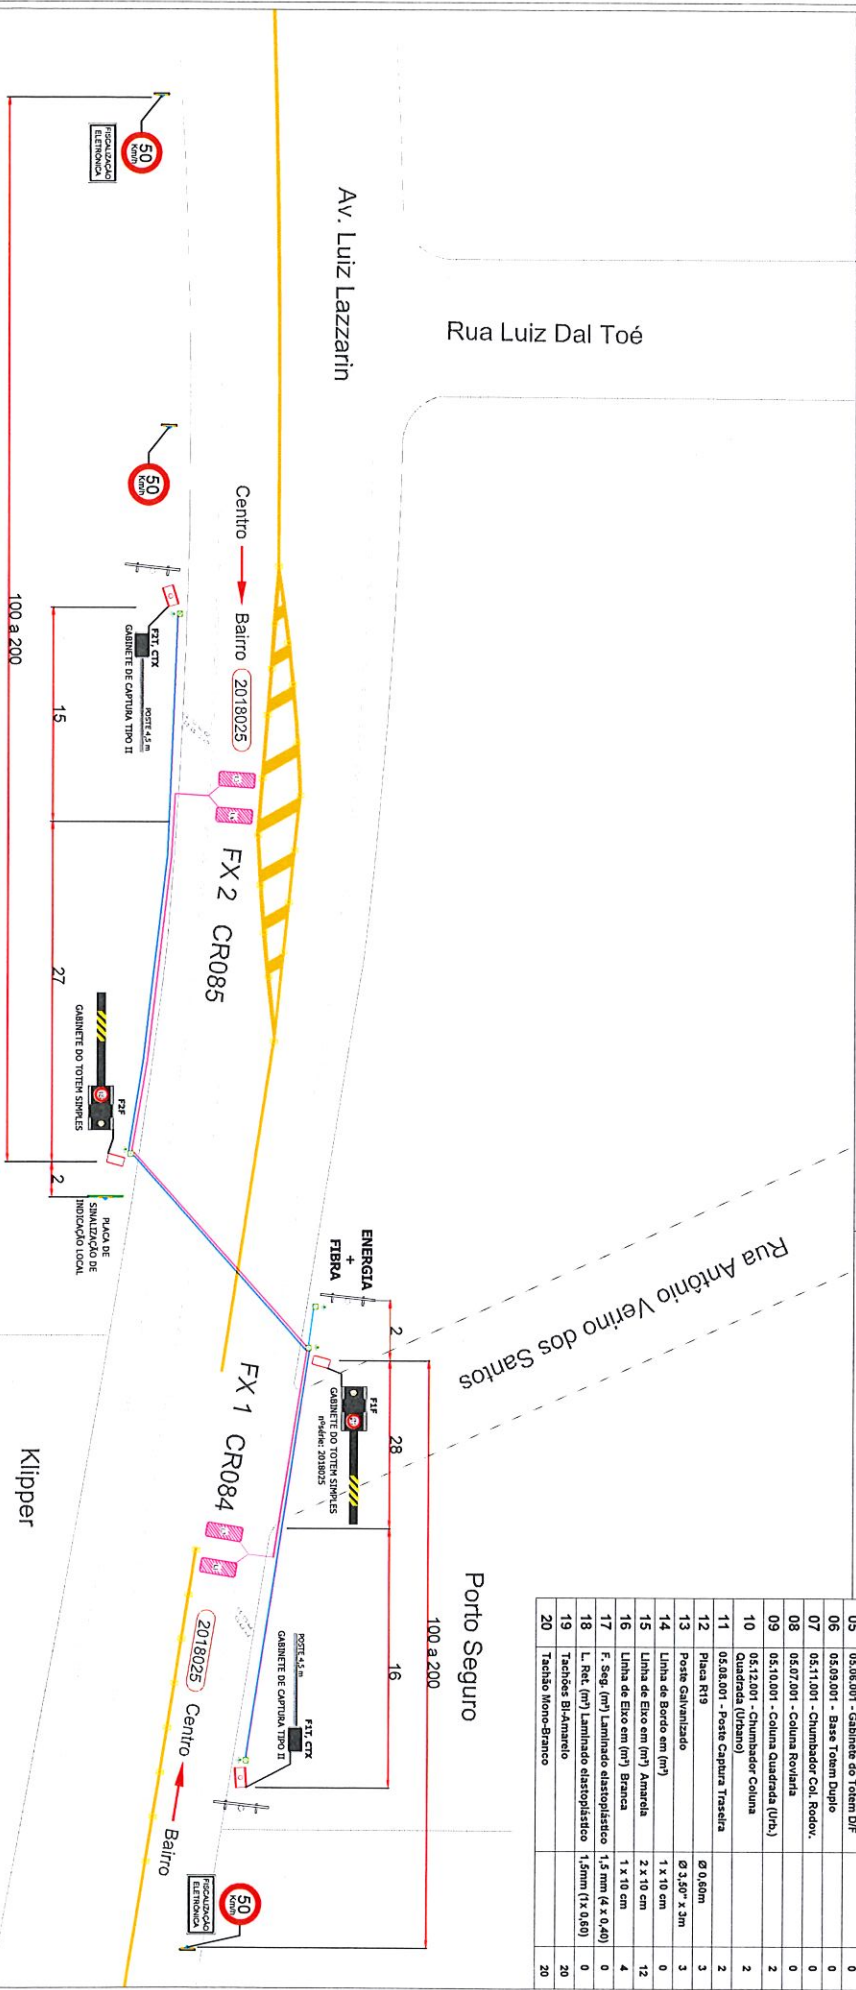[illegible]

LEGENDA	
	Cabo de Rede - Cabo blindado FTP 4P cat6e	
	Cabo de Alimentação	
	Aterramento - Cabo Alumínio nu Peachell - 6AWG	
	Largos Indutivos - 04 espiras de cabo GT EASY - 15mm 1 Kv e 90° - Pyramin	
	Fusíveis da Controladora - Sinterax Flux 5 x 1,5mm² MKV	
	Ponto de Fluido de Aterramento 8W x 2,4m	
	Caixa de Passagem - Miln, 20 x 20 x 20cm	
F 1 T T - Câmara de capina lateral F - Câmara de capina frontal Número de fiação	
CTX - Câmara de contexto	



ENDEREÇOS		OPERAÇÃO	VELOCIDADE	REVISÃO	DESCRIÇÃO	RESPONSÁVEL	DATA	ESTRUTURAS E SINALIZAÇÃO (QUANTIDADES ESTIMADAS)		
2018026 - Rua Cônego Aníbal Maria Di Franca, próx a Tr. Luiz Ramires		LOMBADA ELETRÔNICA	50 km/h	00	Emissão do original	Lucas Pres	24/09/2018	ITEM	DIMENSÃO	QTD
								01	65.01.001 - gabinete DGT	1
								02	65.19.001 - gabinete de Cap. tipo II	2
								03	65.02.001 - Adaptador de poste	0
								04	65.05.001 - Gabinete do Torem Simp.	2
								05	65.06.001 - Gabinete do Torem DIF	0
Nº DO PONTO: 17		COORDENADAS GEOGRÁFICAS:		28°41'23.05"S	49°23'20.58"O	MUNICÍPIO: CRICIÚMA - SC				

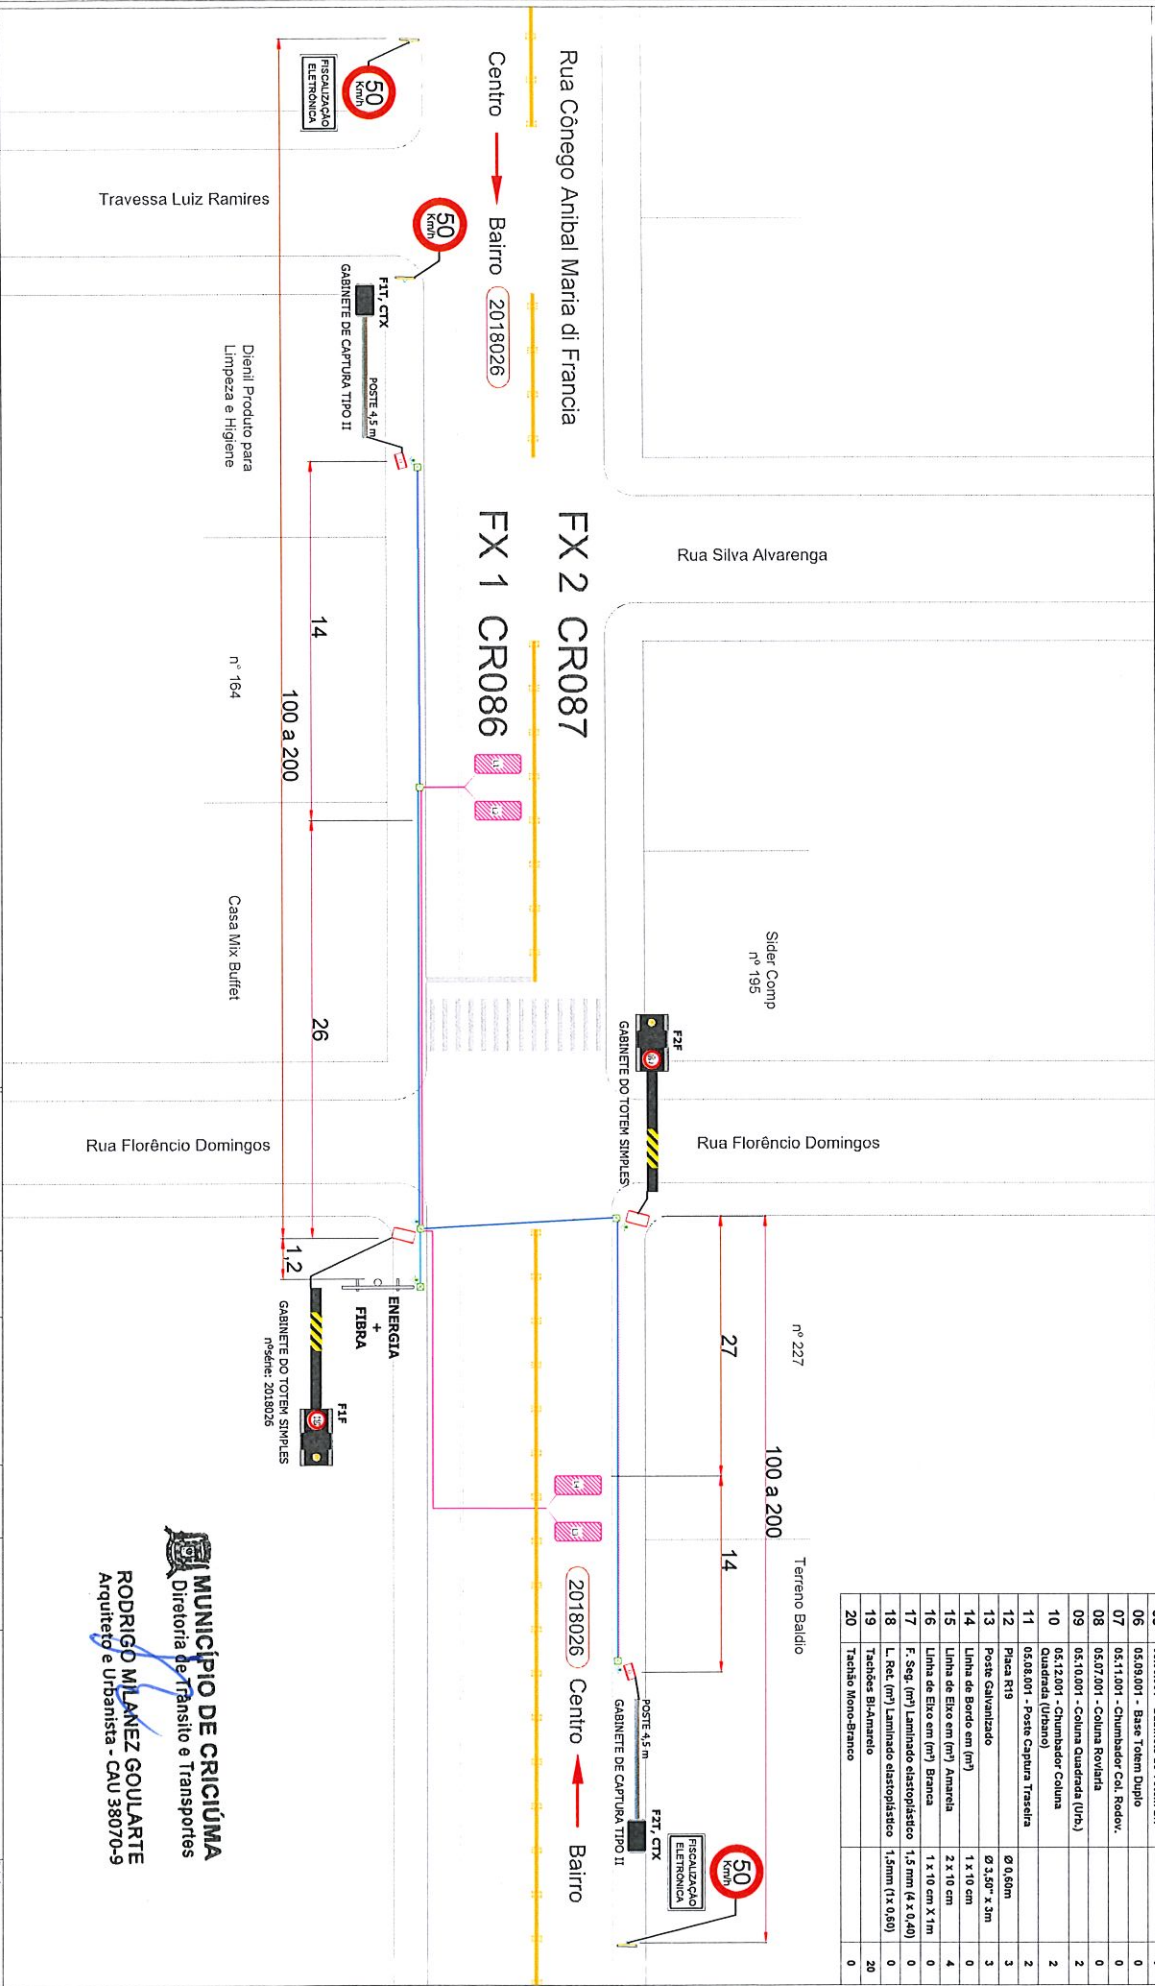


LEGENDA									
Cabo de Rede - Cabo blindado FTP 4P cat5e									
Cabo de Alimentação									
Alimentação - Cabo Alumínio nu Peachbell - EAWG									
Largura de Cabo - 48, espessa de cabo CT EASY - 1 flem 1 Kv e 90° - Prysmian									
Fases da Controladora - Sistema Flux 5 x 1,6mm² 1kV									
Ponto de haste de Alimentação 500 x 3,24m									
Cala de passagem - Min. 20 x 20 x 20cm									
CTX - Câmara de contexto									
									


ENDEREÇOS	OPERAÇÃO	VELOCIDADE	REVISÃO	DESCRIÇÃO	RESPONSÁVEL	DATA	ESTRUTURAS E SINALIZAÇÃO (QUANTIDADES ESTIMADAS)
2018027 - Rod. Luiz Rosso - De Lupo Ferragens	LOMBADA ELETRÔNICA	50 km/h	00	Emissão do original	Lucas Pires	24/09/2018	ITEM DESCRIÇÃO DIMENSÃO QTD
							01 05.01.001 - Gabinete DOT 1
							02 05.19.001 - Gabinete de Cap. tipo II 2
							03 05.02.001 - Adaptador de poste 0
							04 05.05.001 - Gabinete do Totem Simp. 2
							05 05.06.001 - Gabinete do Totem DIF 0
							06 05.09.001 - Base Totem Duplo 0
							07 05.11.001 - Chumbador Col. Rodov. 0
							08 05.07.001 - Coluna Rovlaria 0
							09 05.10.001 - Coluna Quadrada (Urbs) 2
							10 05.12.001 - Chumbador Coluna 2
							11 05.08.001 - Poste Capura Traseira 2
							12 Placa RT19 Ø 6,60m 2
							13 Poste Galvanizado Ø 3,50" x 3m 2
							14 Limba de Bordo em (m²) 1 x 10 cm 0
							15 Limba de Eixo em (m²) Amarela 2 x 10 cm 4
							16 Limba de Eixo em (m²) Branca 1 x 10 cm 0
							17 F. Seg. (m²) Laminado elastoplástico 1,5 mm (4 x 0,40) 0
							18 L. Ret. (m²) Laminado elastoplástico 1,5mm (1 x 0,50) 0
							19 Tachões Bi-Armado 20
							20 Tachão Mono-Branco 20

DE LUPO FERRAGENS

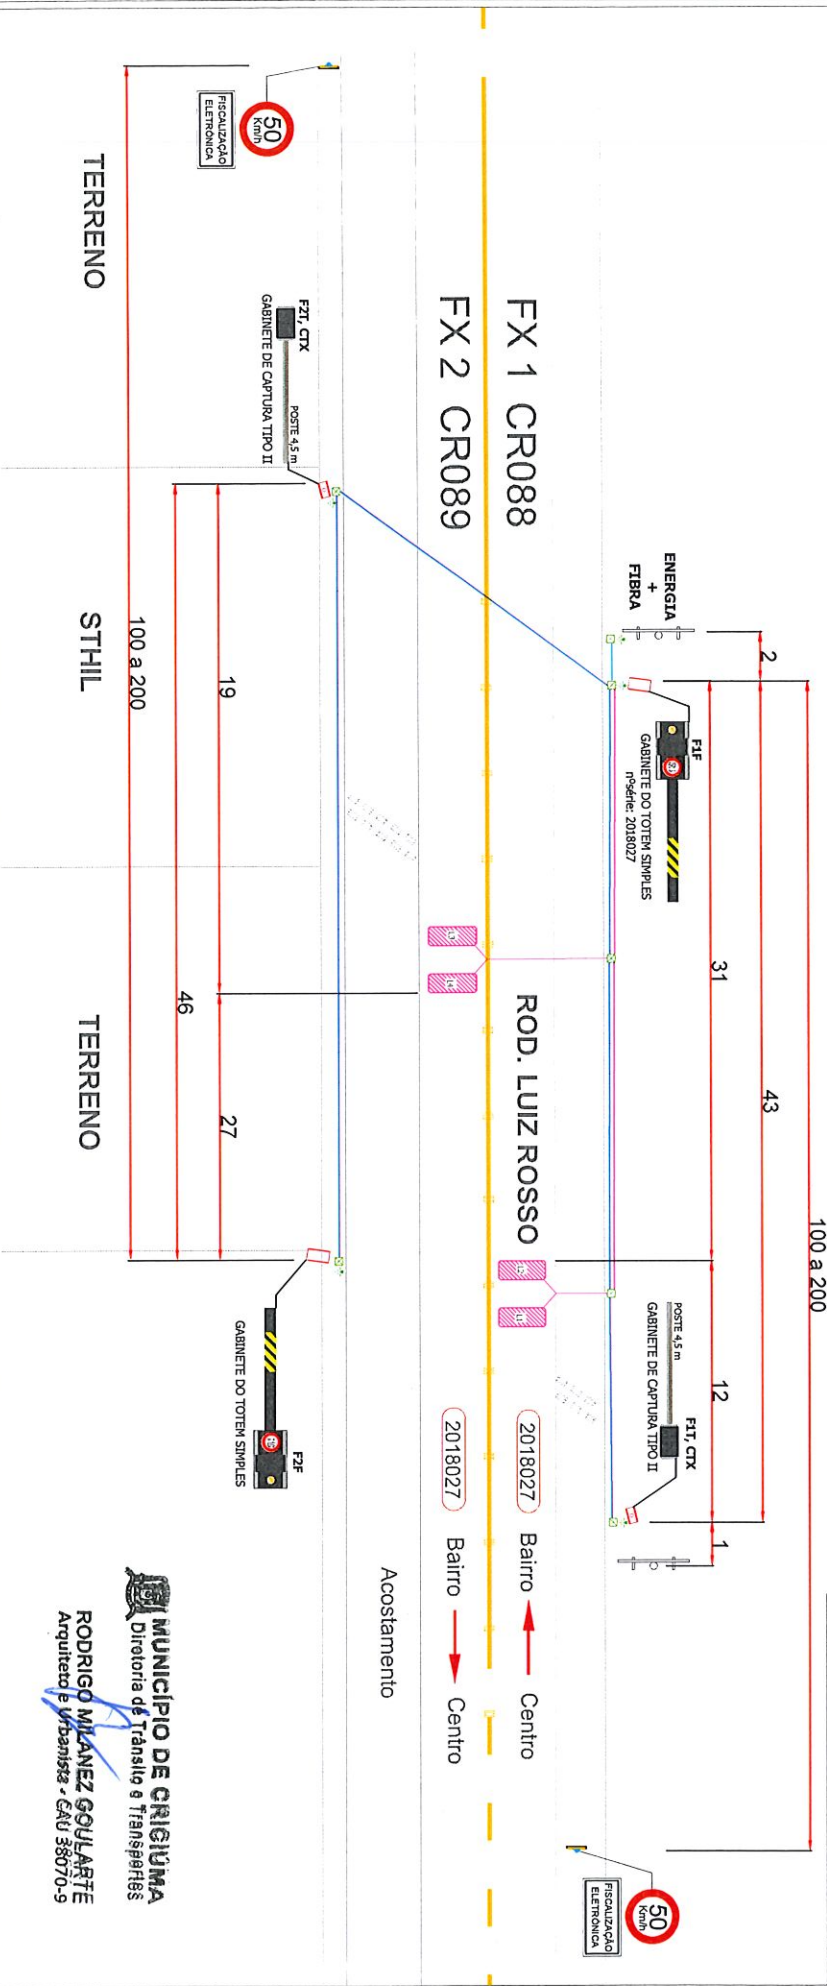

MUNICÍPIO DE CRICIÚMA
 Diretoria de Trânsito e Transportes
 Arquiteto e Urbanista - CAU 38070-9


LEGENDA	Descrição	#	Material	Peso	Qtde/Conjunto	Operações	Propriedade
Cabo de Rede - Cabo blindado FTP 4P cat5e							
Cabo de Alimentação							
Aterramento - Cabo Alumínio nu Paredão - 6x10							
Lâmpadas Indutivas - 04 espiras de cabo CT EASY - 1,5mm 1 Kv e 90° - Pyramlin							
Faixas de Controle de Tráfego - Sinalização Plac 5 x 1,5mm 1 Kv							
Posto de Haste de Aterramento 60" x 2,4m							
Caixa de passagem - Min. 20 x 20 x 20cm							





EVIDÊNCIAS		OPERAÇÃO	REVISÃO	DESCRIÇÃO	RESPONSÁVEL	DATA
2018032 - Av. Universidade, prox ao Residencial Veneza		LOMBADA ELÉTRONICA	00	Emissão do original	Lucas Pires	24/09/2018
Nº DO PONTO: 21		COORDENADAS GEOGRÁFICAS: 28°42'7.83"S 49°26'20.37"O		MUNICÍPIO: CRICÚMA - SC		

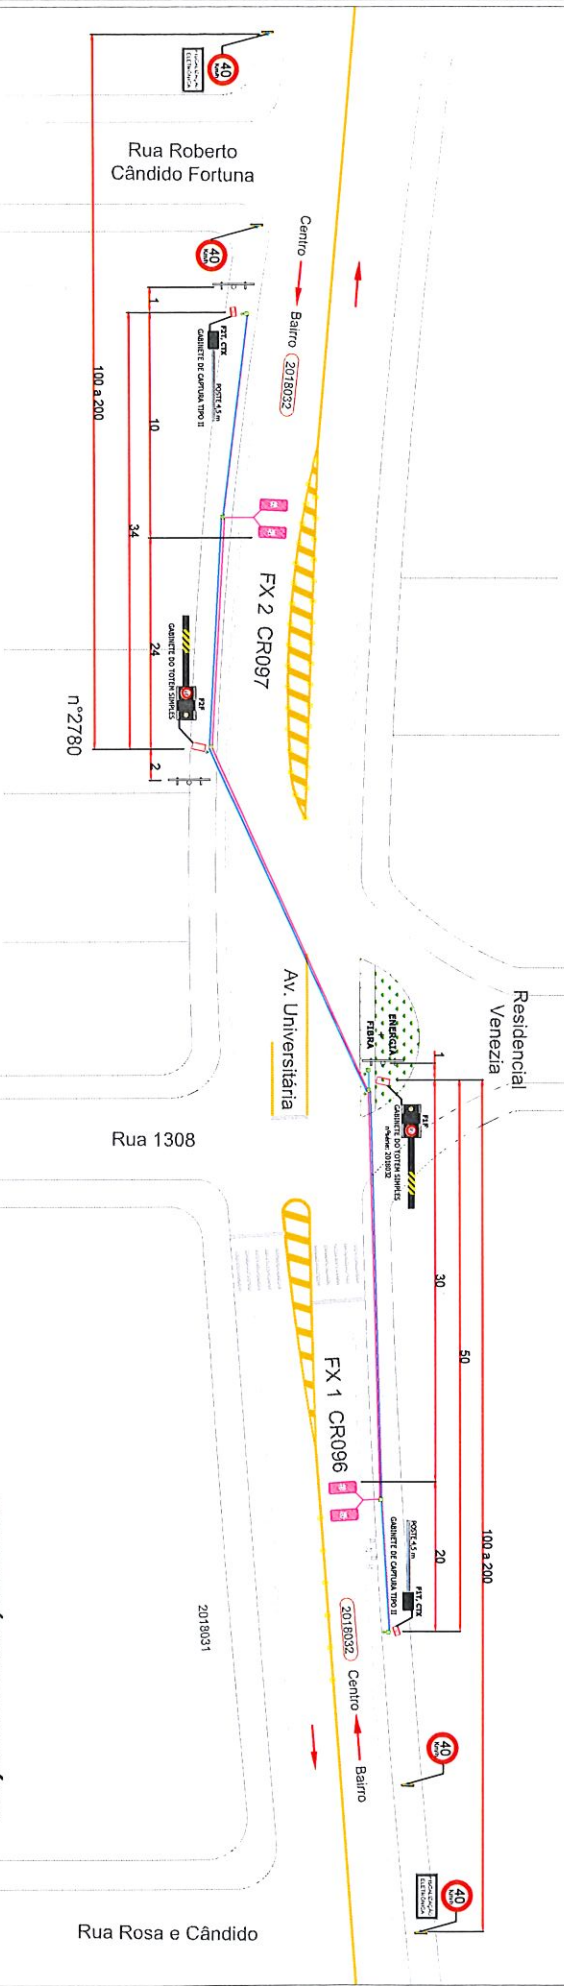

MUNICÍPIO DE CRICIÚMA
Diretoria de Trânsito e Transportes


RODRIGO MILANEZ GOULARTE
Arquiteto e Urbanista - CAU 38070-9

LEGENDA					
Cabo de Rede - Cabo blindado FTP 4P cat5e					
Cabo de Alimentação					
Aterramento - Cabo Alumínio nu Peachbell - 6AWG					
Largos Indutores - Od espíra de cabo GT EASY – 1.5mm 1 Kv e 90° - Prysmian					
Fases da Controladora - Silenxua Fica 5 x 1.1mm² 1kV					
Ponto de Inaste de Aterramento SPS 3.4km					
Caixa de passagem - Min. 20 x 20 x 20cm					

CTX - Câmera de contexto


Descrição	#	Material	Peso	Qtd/Cconjunto	Operações	Preço Unit.
Tratamento:						
Acabamentos:						
PROJETO CRICÚMA						
						Total
						0,00
						m
						Som Escala
						A3
						1

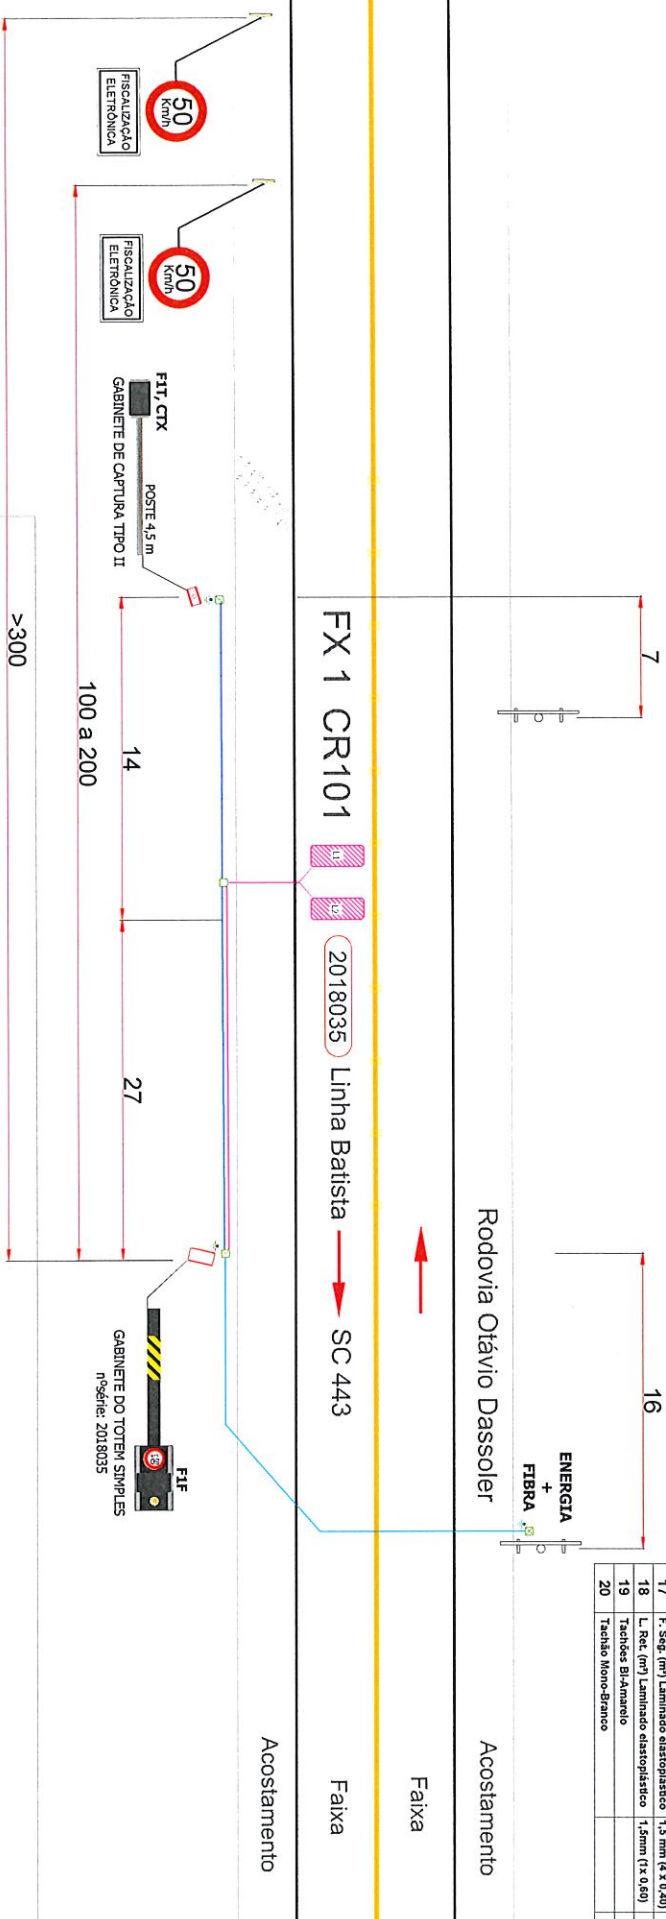[illegible]

Rodovia Otávio Dassolet

Faixa

FX 1 CR101


Linha Batista → SC 443

Acostamento



CRIPLAST EMBALAGENS

[illegible]

ENDEREÇOS	OPERAÇÃO	VELOCIDADE	REVISÃO	DESCRIÇÃO	RESPONSÁVEL	DATA	ESTRUTURAS E SIMULAZÃO (QUANTIDADES ESTIMADAS)
2018035 - Avenida Gabriel Zanette, prox Galdino Trento	LOMBADA ELETRÔNICA	50 km/h	00	Emissão do original	Lucas Pires	24/09/2018	ITEM DESCRIÇÃO DIMENSÃO QTD
							01 05.01.001 - Gabinete DGT 1
							02 05.19.001 - Gabinete de Cap. tipo II 2
							03 05.02.001 - Adaptador de poste 0
							04 05.05.001 - Gabinete do Toem Simp. 4
							05 05.06.001 - Gabinete do Toem DIF 0
							06 05.09.001 - Base Toem Duplo 0
							07 05.11.001 - Chumbador Col. Rodov. 0
							08 05.07.001 - Coluna Roviana 0
							09 05.12.001 - Coluna Quadrada (urb.) 4
							10 05.10.001 - Chumbador Coluna 4
							11 05.08.001 - Poste Caplura Traseira 2
							12 Placa R19 3
							13 Poste Galvanizado Ø 3,5" x 3m 3
							14 Linha de Bordo em (m) 1 x 10 cm 0
							15 Linha de Eixo em (m) Amarela 2 x 10 cm 0
							16 Linha de Eixo em (m) Branca 1 x 10 cm 4
							17 F. Seg. (m) Laminado elastoplastico 1,5 mm (4 x 0,40) 0
							18 L. Ret. (m) Laminado elastoplastico 1,5mm (1 x 0,50) 0
							19 Tachas B/A-Marrão 0
							20 Tachas Mono-Branco 20

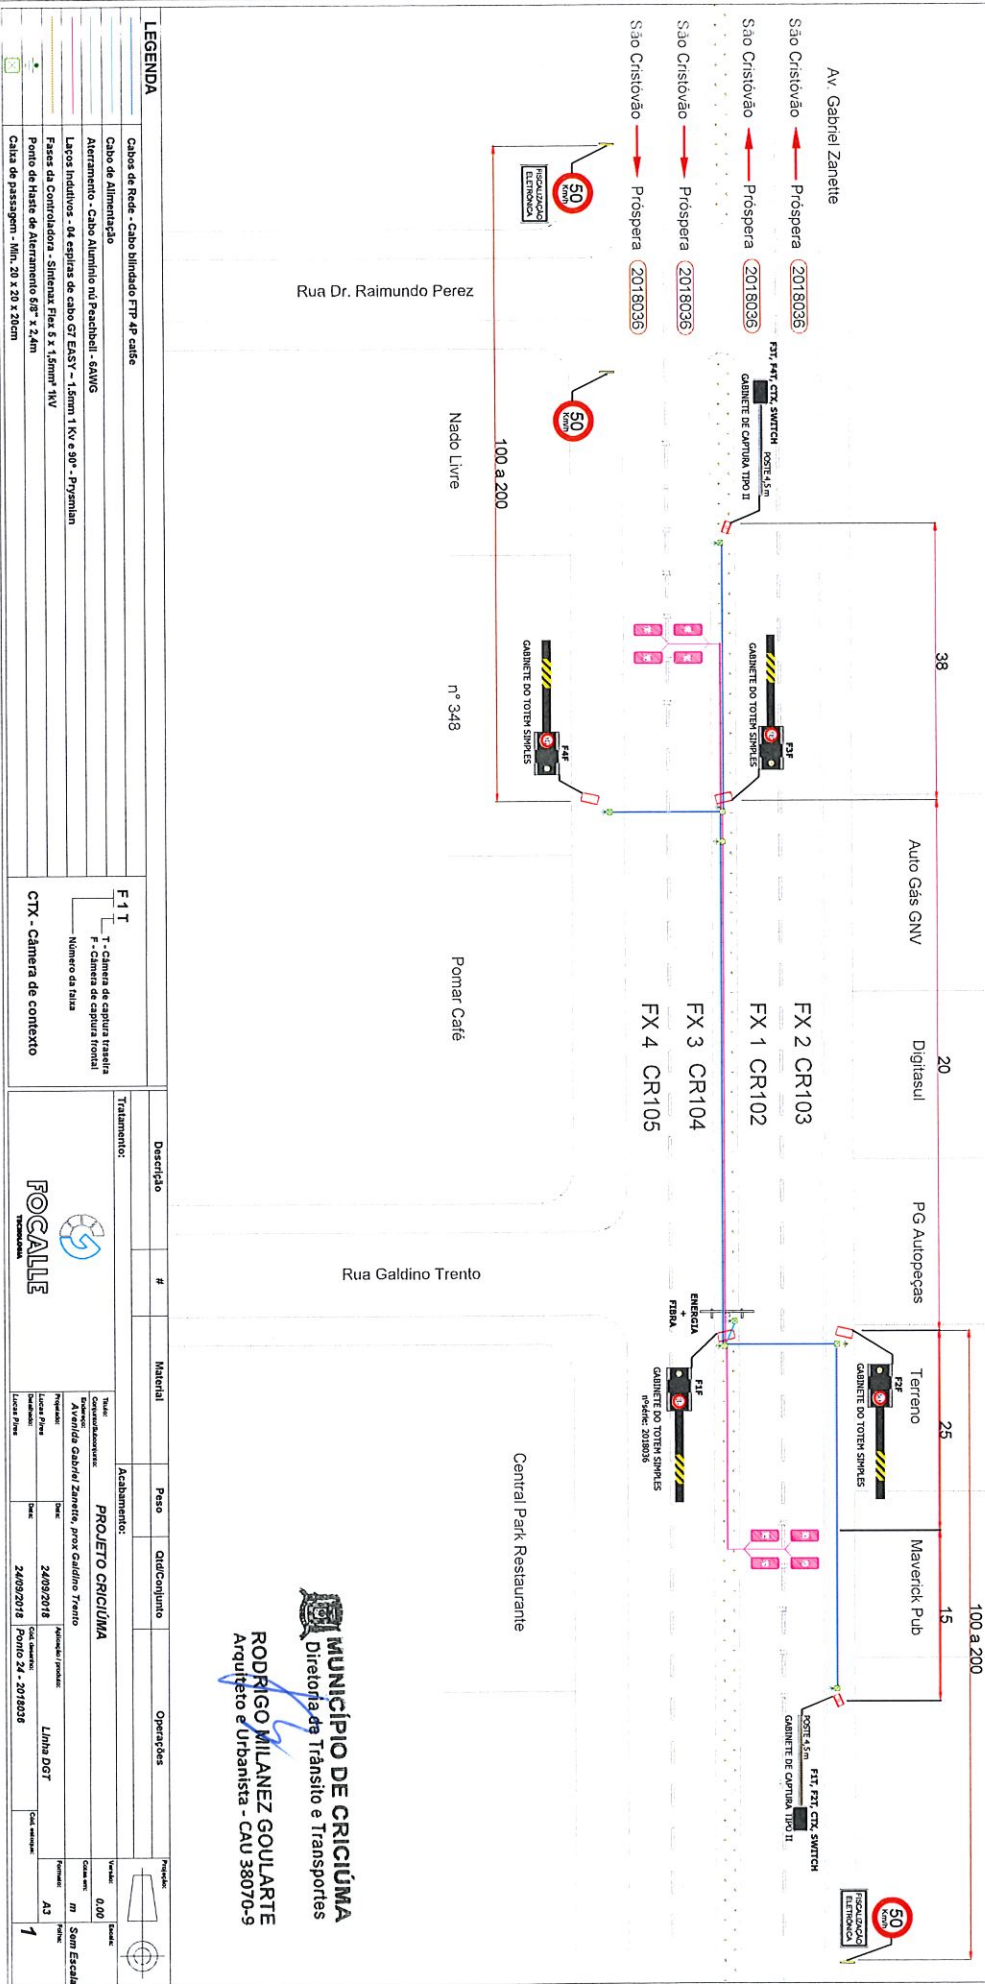

ENDEREÇOS		OPERAÇÃO	VELOCIDADE	REVISÃO	DESCRIÇÃO	RESPONSÁVEL	DATA
2018041 - Rod. Octávio Dassoier - prox. Cerâmica Casagrande - Linha Cabral		RADAR FIXO	80 km/h	00	Emissão do original	Lucas Pires	24/09/2018

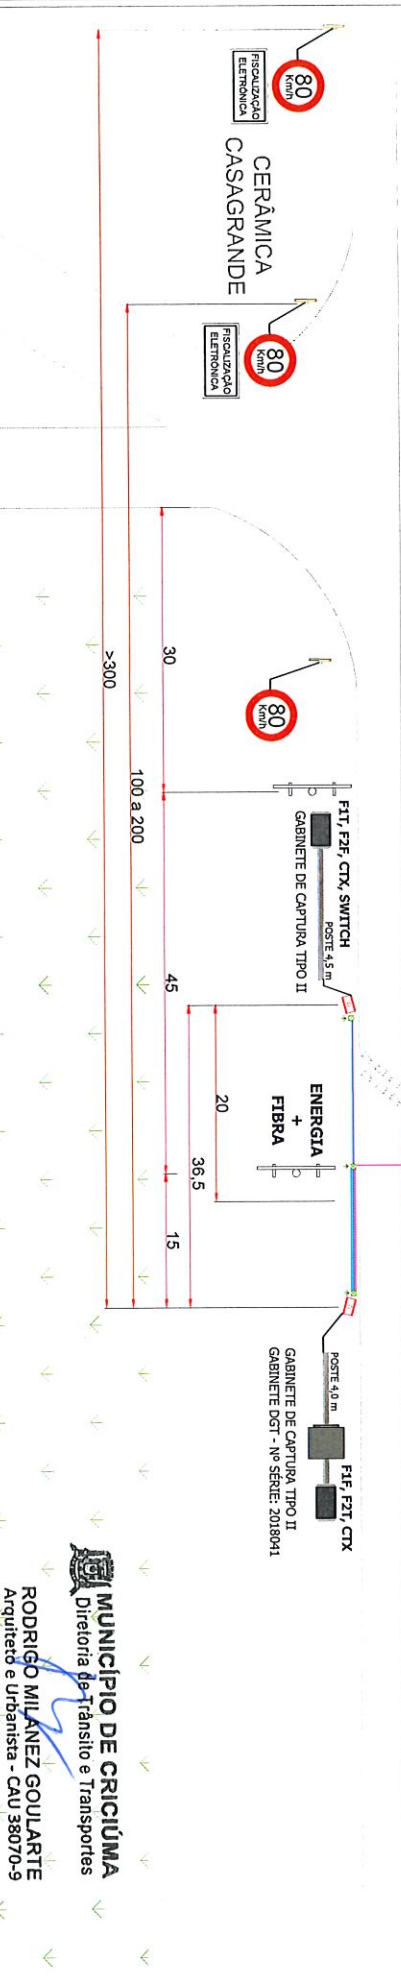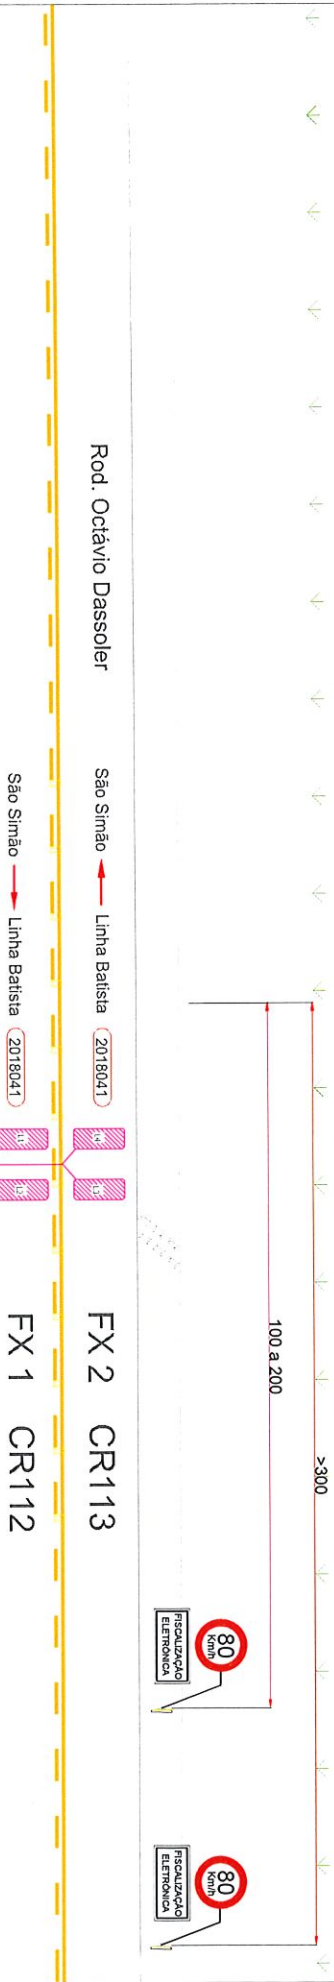

Legenda	Descrição	#	Material	Peso	Qtd/Conjunto	Operações	Propriedade
---------	-----------	---	----------	------	--------------	-----------	-------------


Cabo de Rede - Cabo blindado FTP 4P cat5e							
Atendimento - Cabo Alumínio nu Peachell - 16AWG							
Lacos Indutivos - Os espirais de cabo OF EASY - 1.6mm 1 Kv 90° - Pyramilan							
Fases de Controladora - Sintenx Flex 5 x 1,5mm² 1KV							
Ponto de Haste de Atendimento 68" x 2,4m							
Caixa de passagem - Min. 20 x 20 x 20cm							

MUNICÍPIO DE CRICIÚMA
 Diretoria de Trânsito e Transportes
RODRIGO MILANEZ GOULARTE
 Arquiteto e Urbanista - CAU 38070-9




Título	PROJETO CRICIÚMA	Valor	0,00
Beneficiário	Rod. Octávio Dassoier - prox. Cerâmica Casagrande - Linha Cabral	Cota em m	3,00
Localização	24/09/2018	Projetado por	Linha DGT
Localização	24/09/2018	Desenhado por	AS
Localização	24/09/2018	Revisado por	1

2078042 - Av. Centenário próximo ao monumento Rosa Cruz	ENDEREÇOS	OPERAÇÃO	VELOCIDADE	REVISÃO	DESCRIÇÃO	RESPONSÁVEL	DATA	ESTRUTURAS E SINALIZAÇÃO (QUANTIDADES ESTIMADAS)
		RADAR FIXO	70 km/h	00	Emissão do original	Lucas Pires	24/09/2018	ITEM DESCRIÇÃO DIMENSÃO QTD
								01 05,61.101 - Gabinete DDT 1
								02 05,19.001 - Gabinete de Cap. tipo II 4
								03 05,52.001 - Adaptador de poste 1
Nº DO PONTO: 29	COORDENADAS GEOGRÁFICAS:		28°40'42.59"S	49°21'6.15"O	MUNICÍPIO: CRICIÚMA - SC			
					04 05,05.001 - Gabinete do Totem Simp. 0			
					05 05,06.001 - Gabinete do Totem DIF 0			

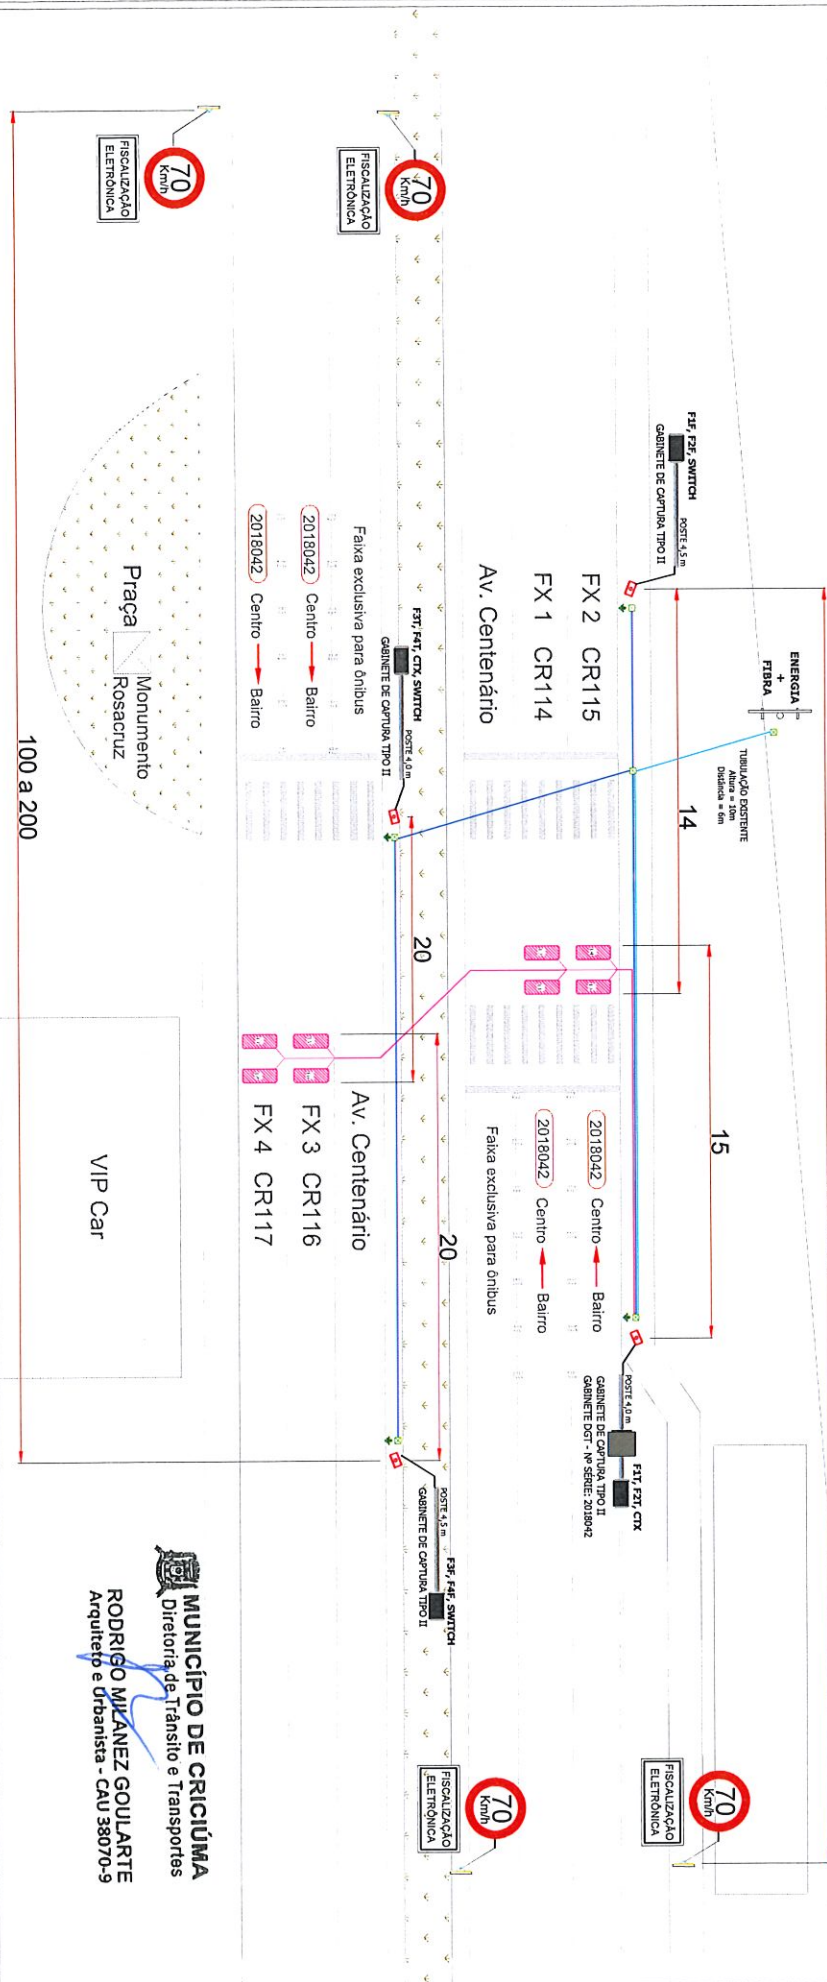[illegible]

ENDEREÇOS		OPERAÇÃO	VELOCIDADE	REVISÃO	DESCRIÇÃO	RESPONSÁVEL	DATA	ESTRUTURAS E SIMULAÇÃO (QUANTIDADES ESTIMADAS)			
2018043 - Rod. Alexandre Belchior sentido Sangão ¹ Linha		RADAR FIXO	60 Km/h	00	Emissão do original	Lucas Pres	24/09/2018	ITEM	DESCRIÇÃO	DIMENSÃO	QTD
								01	05.01.001 - Gabinete DOT		1
								02	05.19.001 - Gabinete de Cap. Ipo II		2
								03	05.02.001 - Adaptador de posts		1
								04	05.05.001 - Gabinete do Toem Simp.		0
								05	05.06.001 - Gabinete do Toem DIF		0
Nº DO PONTO: 30		COORDENADAS GEOGRÁFICAS:			28°7'9.81"S	49°39'8.16"O	MUNICÍPIO: CRICÚMA - SC				

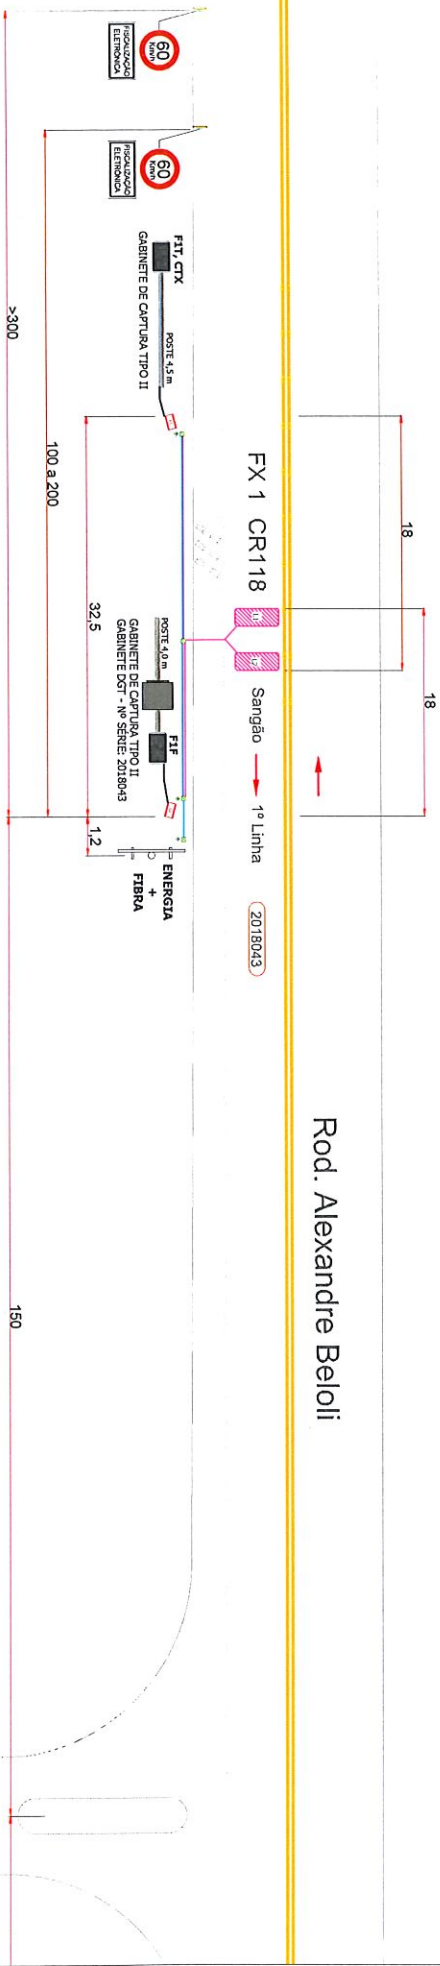

MUNICÍPIO DE CRICIÚMA
 CONDOMÍNIO
 Golden Village
 Diretoria de Trânsito e Transportes
 RODRIGO MILANEZ GOULARTTE
 Arquiteto - CAU 36070-9

[illegible][illegible]

ELENDEÇOS 2018044 - Rod. Alexandre Bellof sentido Fº Lima - Sangão	OPERAÇÃO	VELOCIDADE	REVISÃO	DESCRIÇÃO	RESPONSÁVEL	DATA	ESTRUTURAS E SIMULAZÃO (QUANTIDADES ESTIMADAS)	
	RADAR FIXO	60 Km/h	00	Emissão do original	Lucas Pires	24/09/2018	ITEM	DESCRIÇÃO
							01	05.01.001 - Gabinete DGT
							02	05.18.001 - Gabinete de Cap. tipo II
							03	05.02.001 - Adaptador de poste
							04	05.05.001 - Gabinete do Totem Simp.
Nº DO PONTO: 30	COORDENADAS GEOGRÁFICAS:		28°7'9.67"S	49°39'5.63"O	MUNICÍPIO: CRICIÚMA - SC			
							05	05.06.001 - Gabinete do T-Plano DN
							06	



CONDOMÍNIO
GOLDEN VILLAGE

[illegible]